

RESIDENZA "P.L.NASCA"-CASTELVECCANA-Via per Sarigo

Gruppo Leccese
real estate

Laghi d'Italia s.r.l. in collaborazione con Gruppo Leccese
soggetto giuridicamente e patrimonialmente autonomo


AGENZIE DI VENDITA:
LUINO: via XV Agosto, 21
tel. 0332/53.43.59

in collaborazione con

Gruppo Leccese

COMMITTENTE:
L. & G. INVEST S.r.l. - Luino

PROGETTISTI:
dott. arch. Gaia Aceti
geom. Gualtiero Aceti

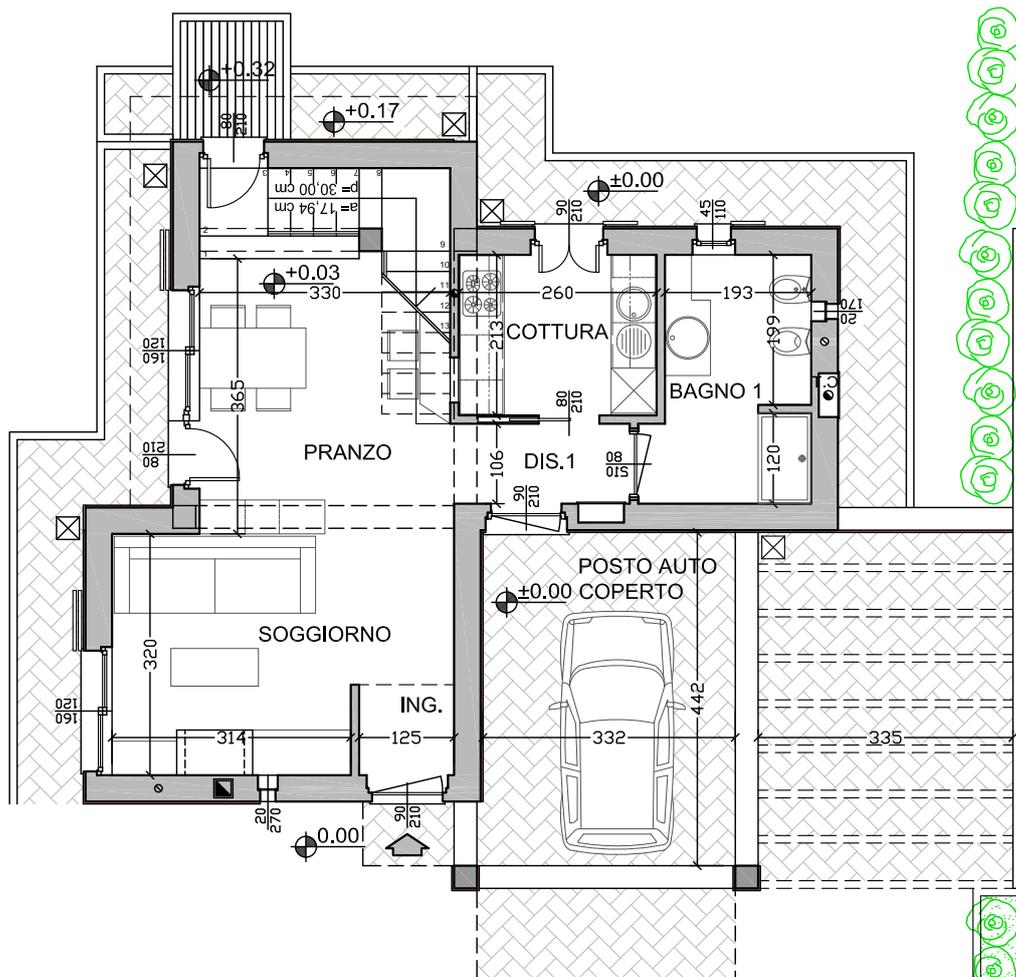

PLANIMETRIA IN SCALA 1:100

1,00 cm = 1 m 0 1 2

Piano: **PT, P.1**

Scheda di piano: **PT**

Unità: **VILLETTA 1**

Tipologia: ingresso, soggiorno,
pranzo, cottura,
tre camere, due bagni,
balconi,
posti auto, giardino.

Superficie commerciale complessiva 182,00mq

LOCALE: **SUP. LORDA:**

ingresso 2,61 mq

soggiorno 17,52 mq

pranzo 12,19 mq

vano scala 6,90 mq


dis. 1 3,46 mq

cottura 6,94 mq

bagno 1 10,02 mq

P.A.coperto 17,56 mq

P.A.scoperto 16,53 mq

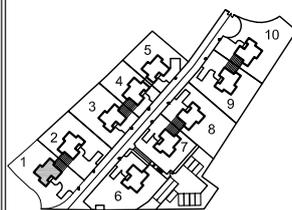

POSIZIONE UNITA'

La presente scheda ed eventuali soluzioni di arredo hanno valore puramente indicativo e non comportano alcun vincolo contrattuale. La pianta potrebbe essere suscettibile di modifiche per necessità tecniche. E' vietata la riproduzione, anche parziale, senza espressa autorizzazione della proprietà.

Scheda Laghi d'Italia s.r.l. - Luino